
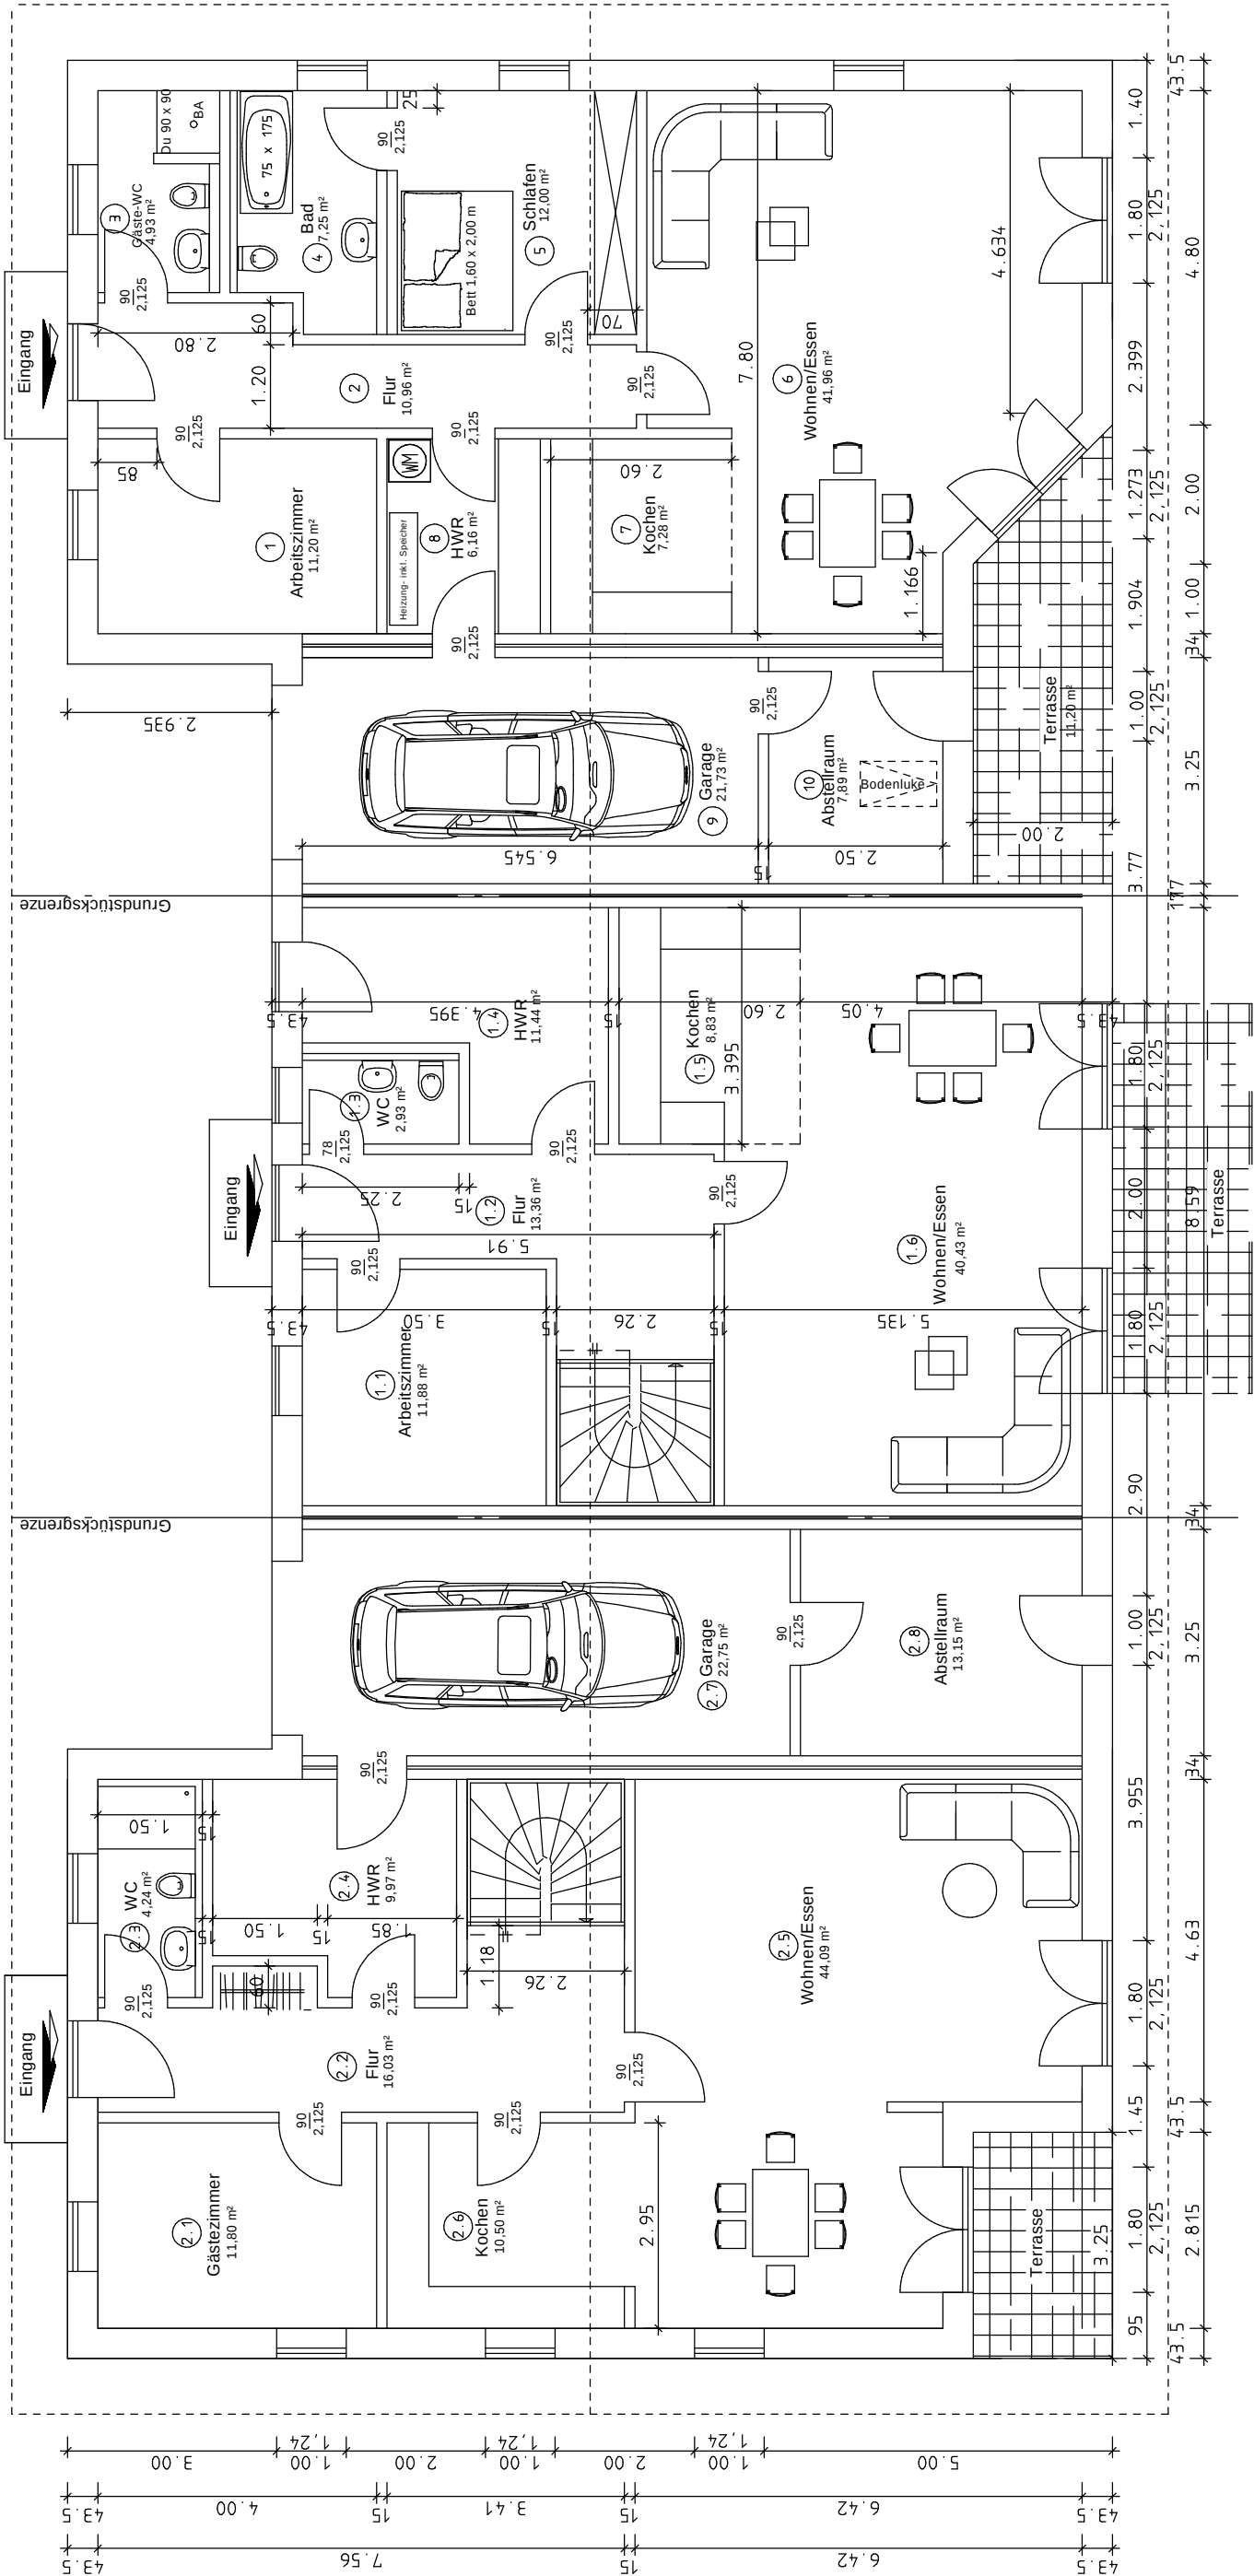


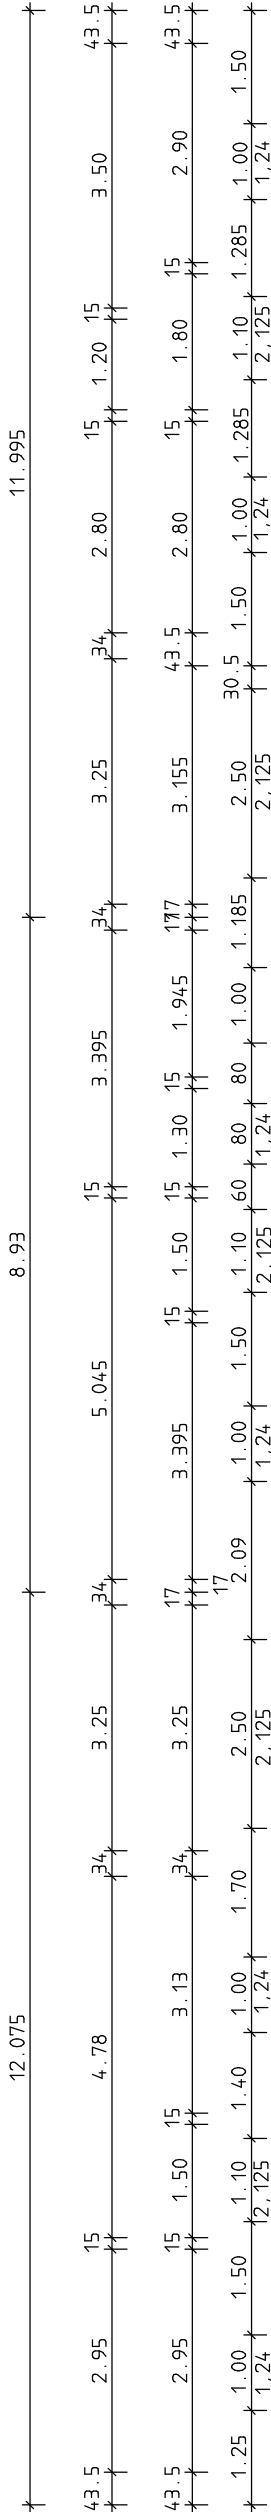

Bauantrag

Grundriss EG

M. 1:100

BAUVORHABEN: Neubau einer Hausgruppe mit 3 Wohneinheiten Op'n Dörf, 24217 Barsbek Baugebiet: Op'n Dörf, Neddelsdörn, Heischkoppel Nr. 2 Gemarkung: Barsbek, Flur: 4, Flurstück: 104/8	17.04.2016	Seemann Haus Baumanagement Thams 04621 99 10 62 fkn 04621 99 10 63 fax 0151 12 44 7008 mobil	Seemann Baustoffe GmbH
	Bauherr: _____	Planung: _____	Dipl.-Ing. Holger Schröder Fritz-Reuter-Str. 4 24837 Schleswig Tel: 04621-989931